





voorgevel




rechter zijgevel

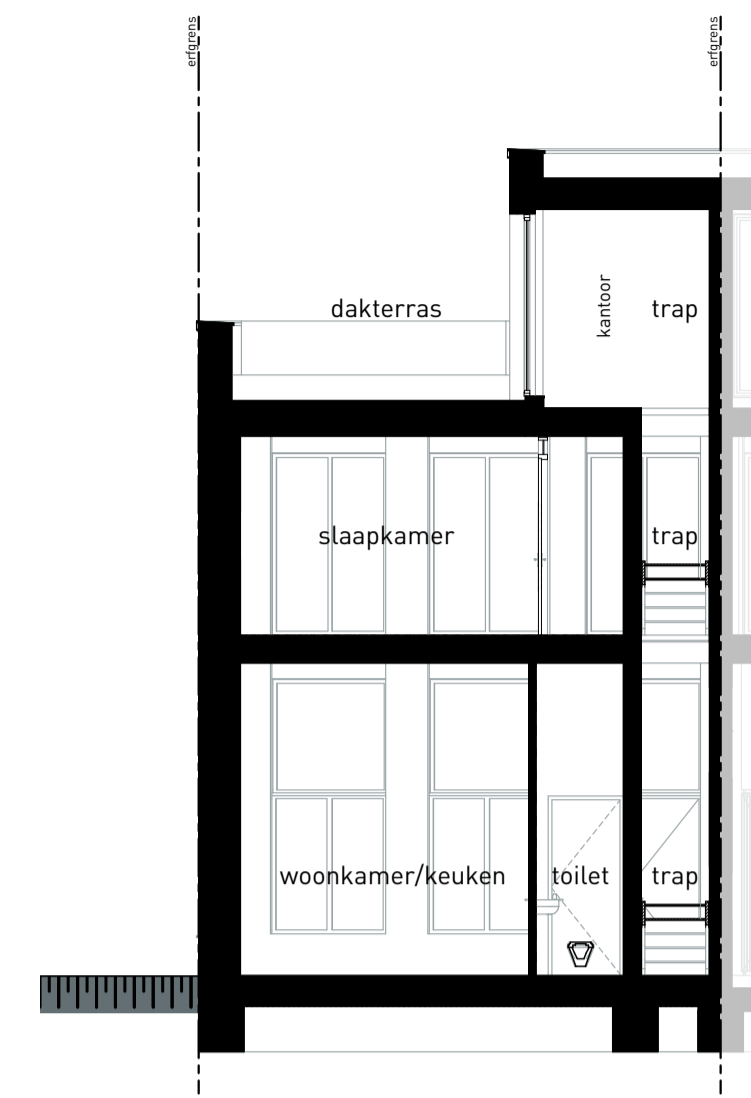


dwarsdoorsnede

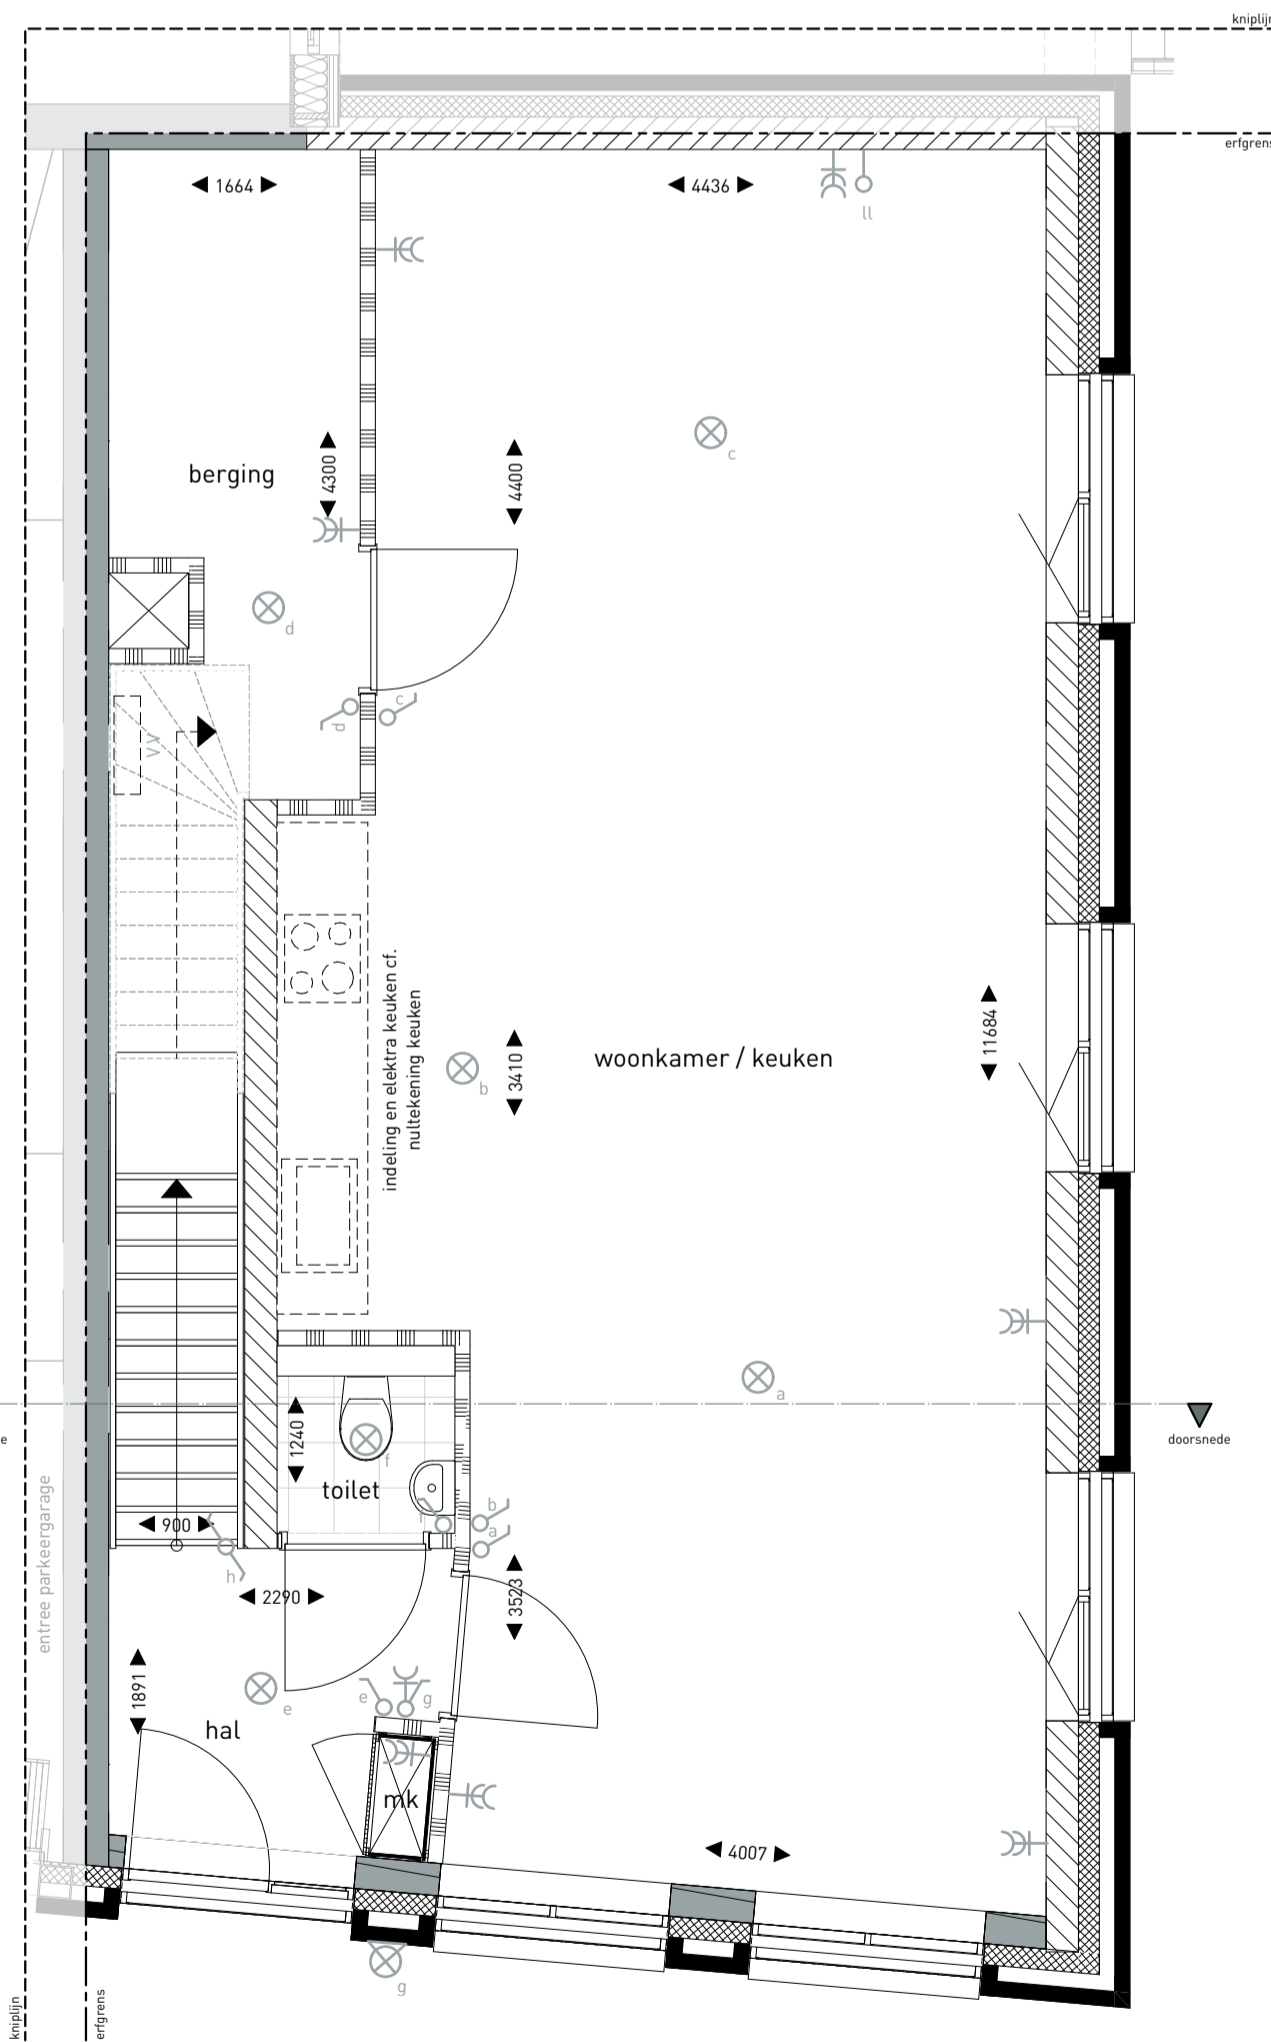

begane grond

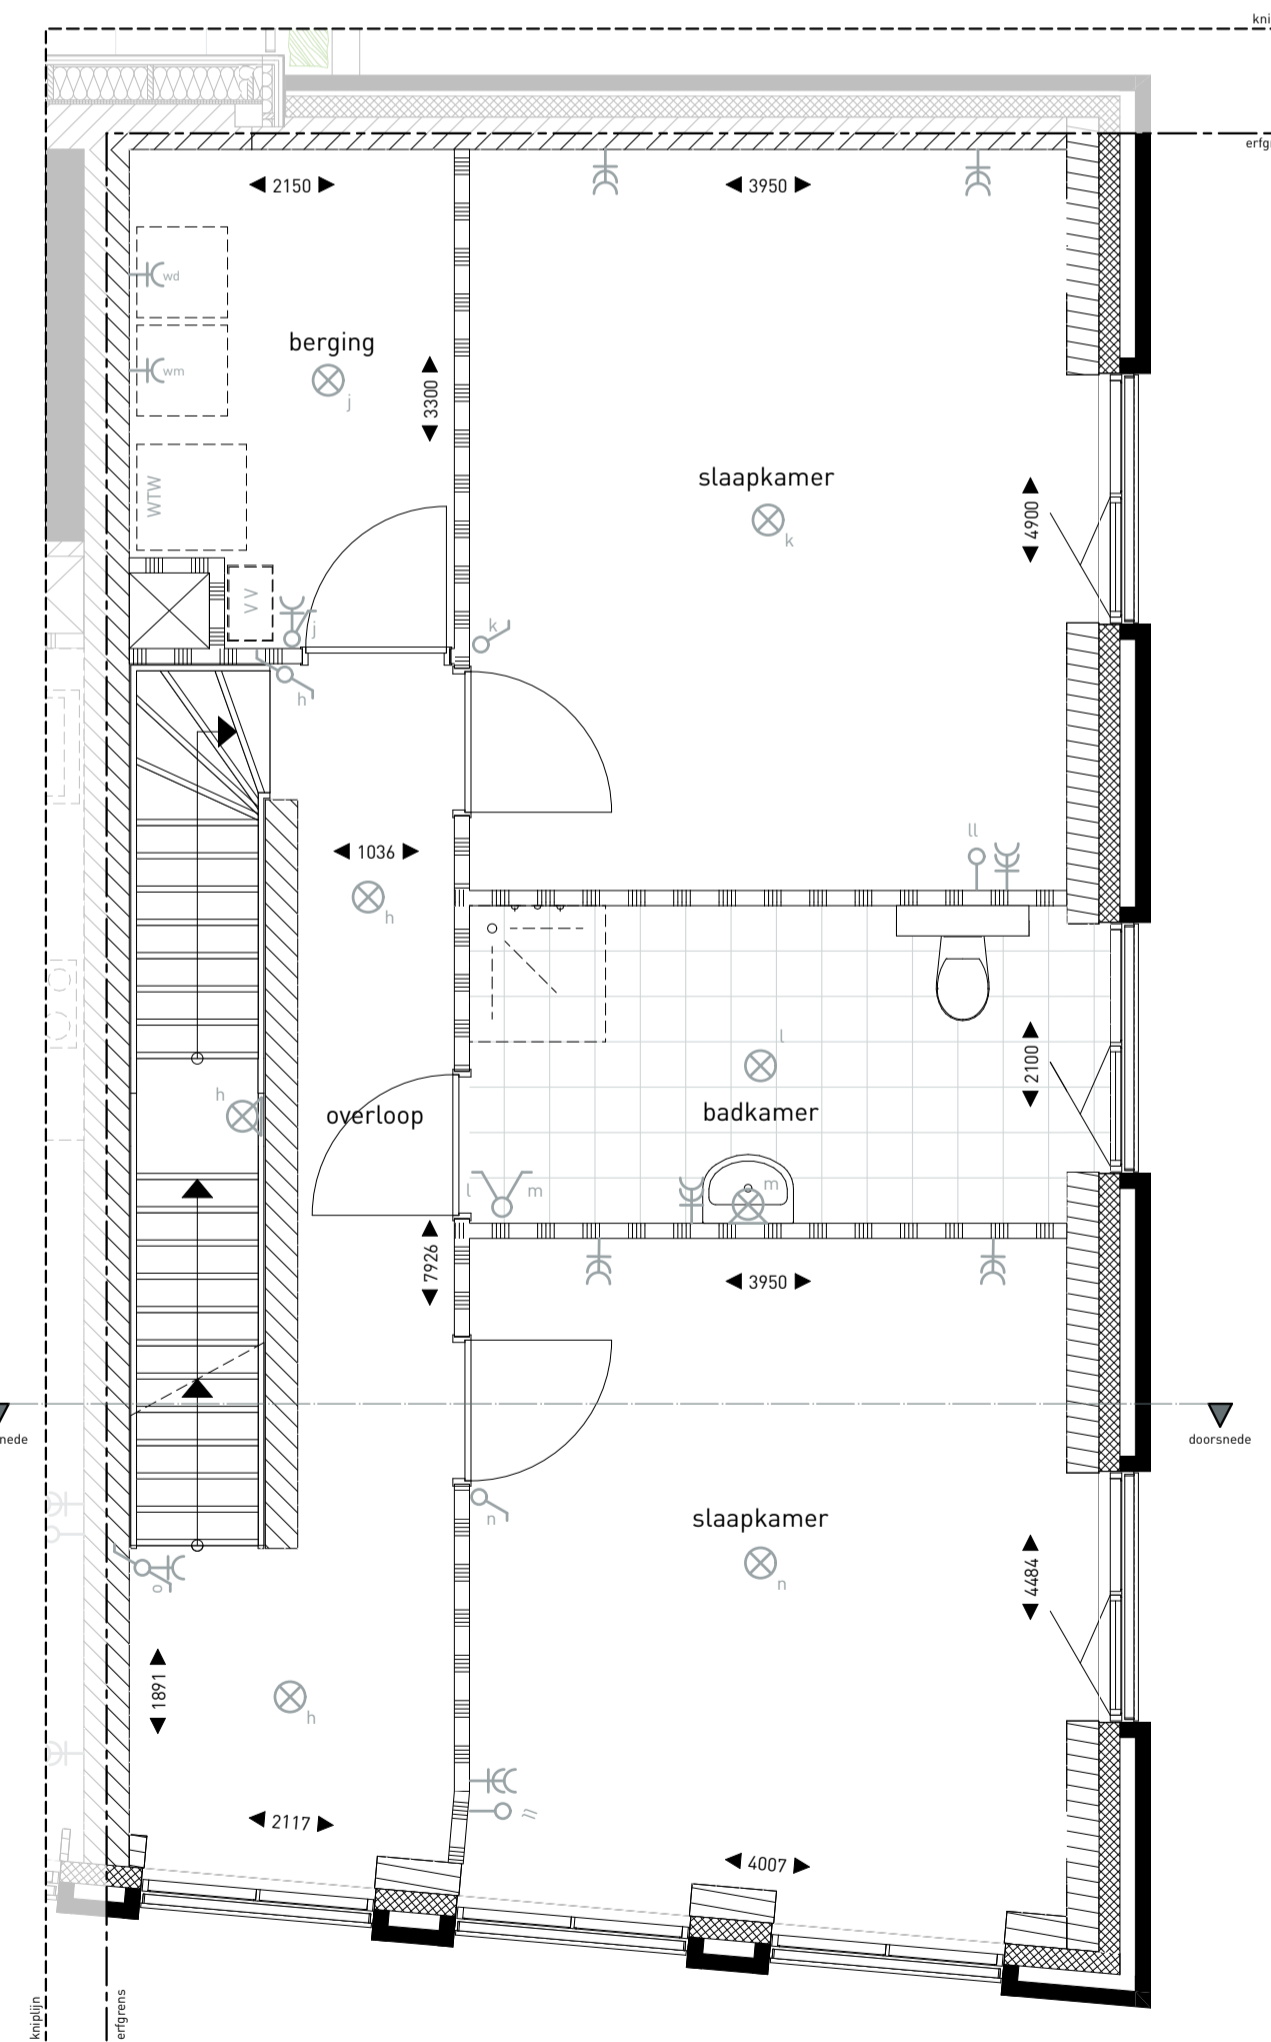

eerste verdieping

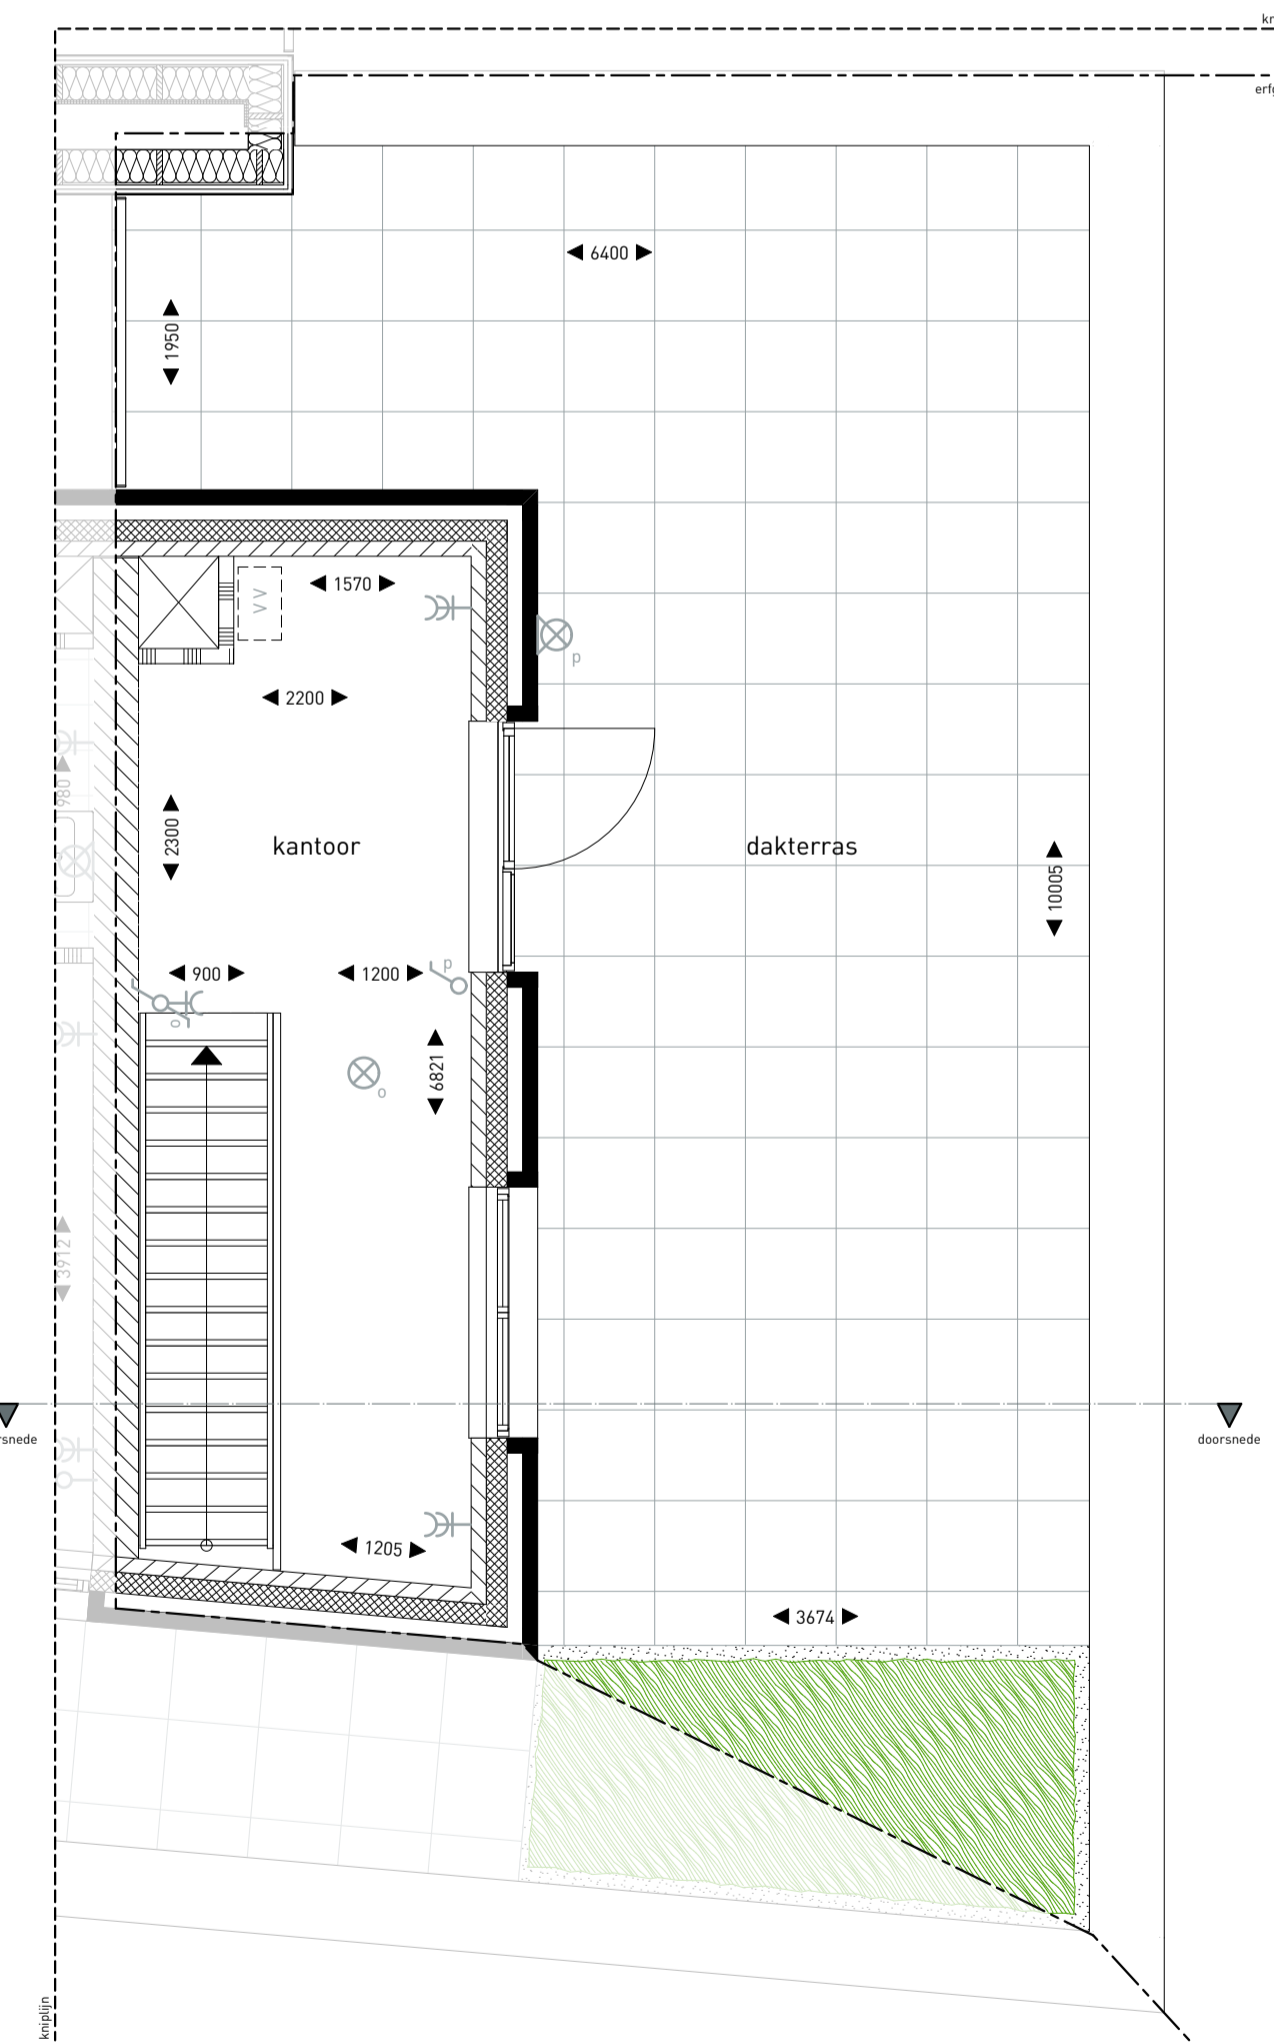

tweede verdieping


RENVOOI

- enkele schakelaar
- dubbele schakelaar
- wisselschakelaar
- plafdichtpunt
- wandlichtpunt
- K- enkele wandcontactdoos (WCD) met randaarde
- K- dubbele wandcontactdoos (WCD)
- gecombineerde schakelaar met WCD
- gecombineerde wisselschakelaar met WCD
- gecombineerde dubbele schakelaar met WCD
- K-wm enkele WCD t.b.v. wasmachine
- K-wd enkele WCD t.b.v. wasdroger
- o- II loze leiding t.b.v. aansluitpunt


- ▨ plaats wasmachine
- ▨ plaats wasdroger
- ▨ plaats WTW
- ▨ verdeler vloerverwarming
- ▨ entree woning
- ▨ gevelsteen metselwerk
- ▨ isolatie
- ▨ kalkzandsteen
- ▨ lichte scheidingswand
- ▨ beton [-vloer]
- ▨ vloertegels (indicatief)

- kleine wijzigingen voorbehouden.
- aan de maatvoering kunnen geen rechten worden ontleend.
- maatvoering betreft circa-maten en is aangegeven in millimeters.
- elektra-aansluitpunten zijn indicatief aangegeven
- het is mogelijk dan niet alle symbolen van toepassing zijn op uw woningtype.
- posities in- en afzuigventielen WTW n.t.b.

SITUATIE KELDER

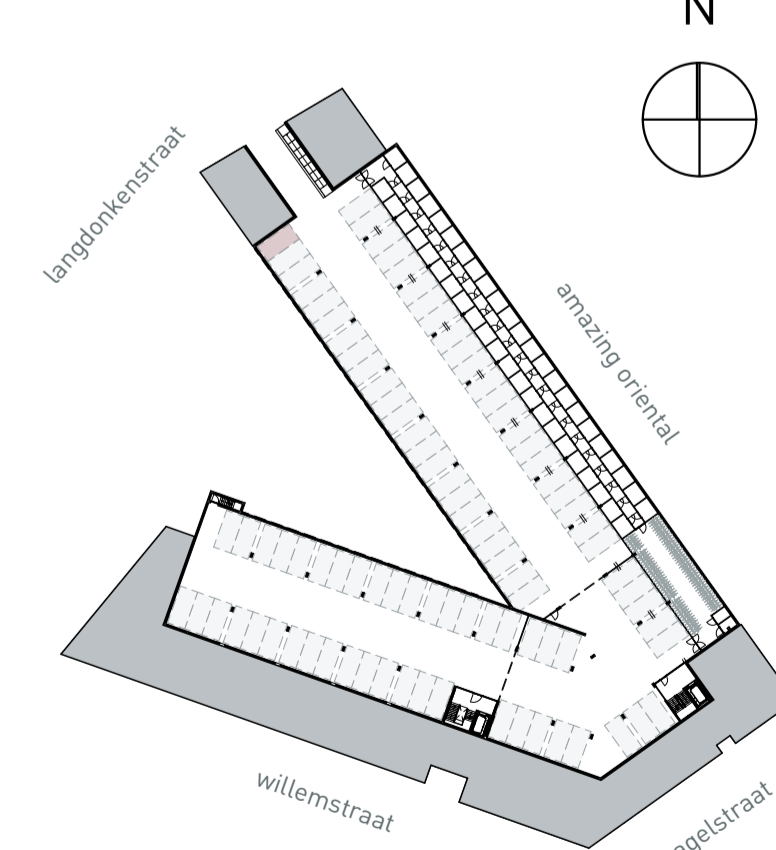

SITUATIE

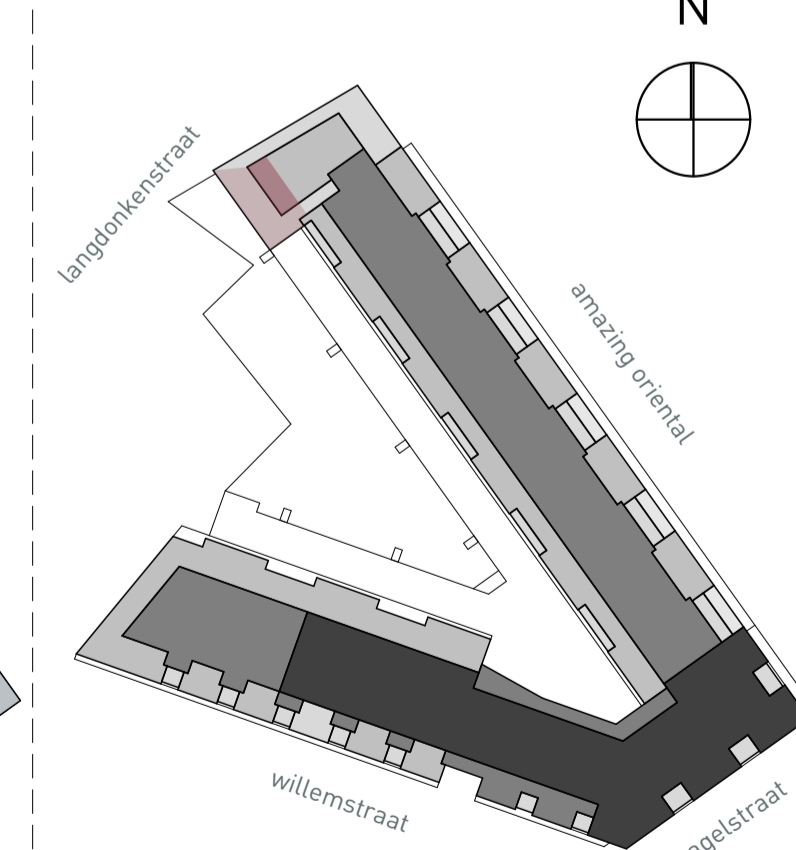

de gebroeders

Bouwnummer H011

De gebroeders te Eindhoven
 Plandeel 'de Willem' - 3 stadswoningen en 3 penthouses
 Verkooptekening
 Plattegronden, gevels, doorsnede

architect
 diederendirix
 schaal
 1:100, 1:50
 datum
 09-10-2019

tekeningnummer
 H011
 papierformaat
 a1
 gewijzigd
 :